



RAADPLEGING ALTERNATIEVENONDERZOEKSNOTA :
REDELIJKE ALTERNATIEVEN in DETAIL


Visartsluis huidige locatie -
variant Nx bovengronds

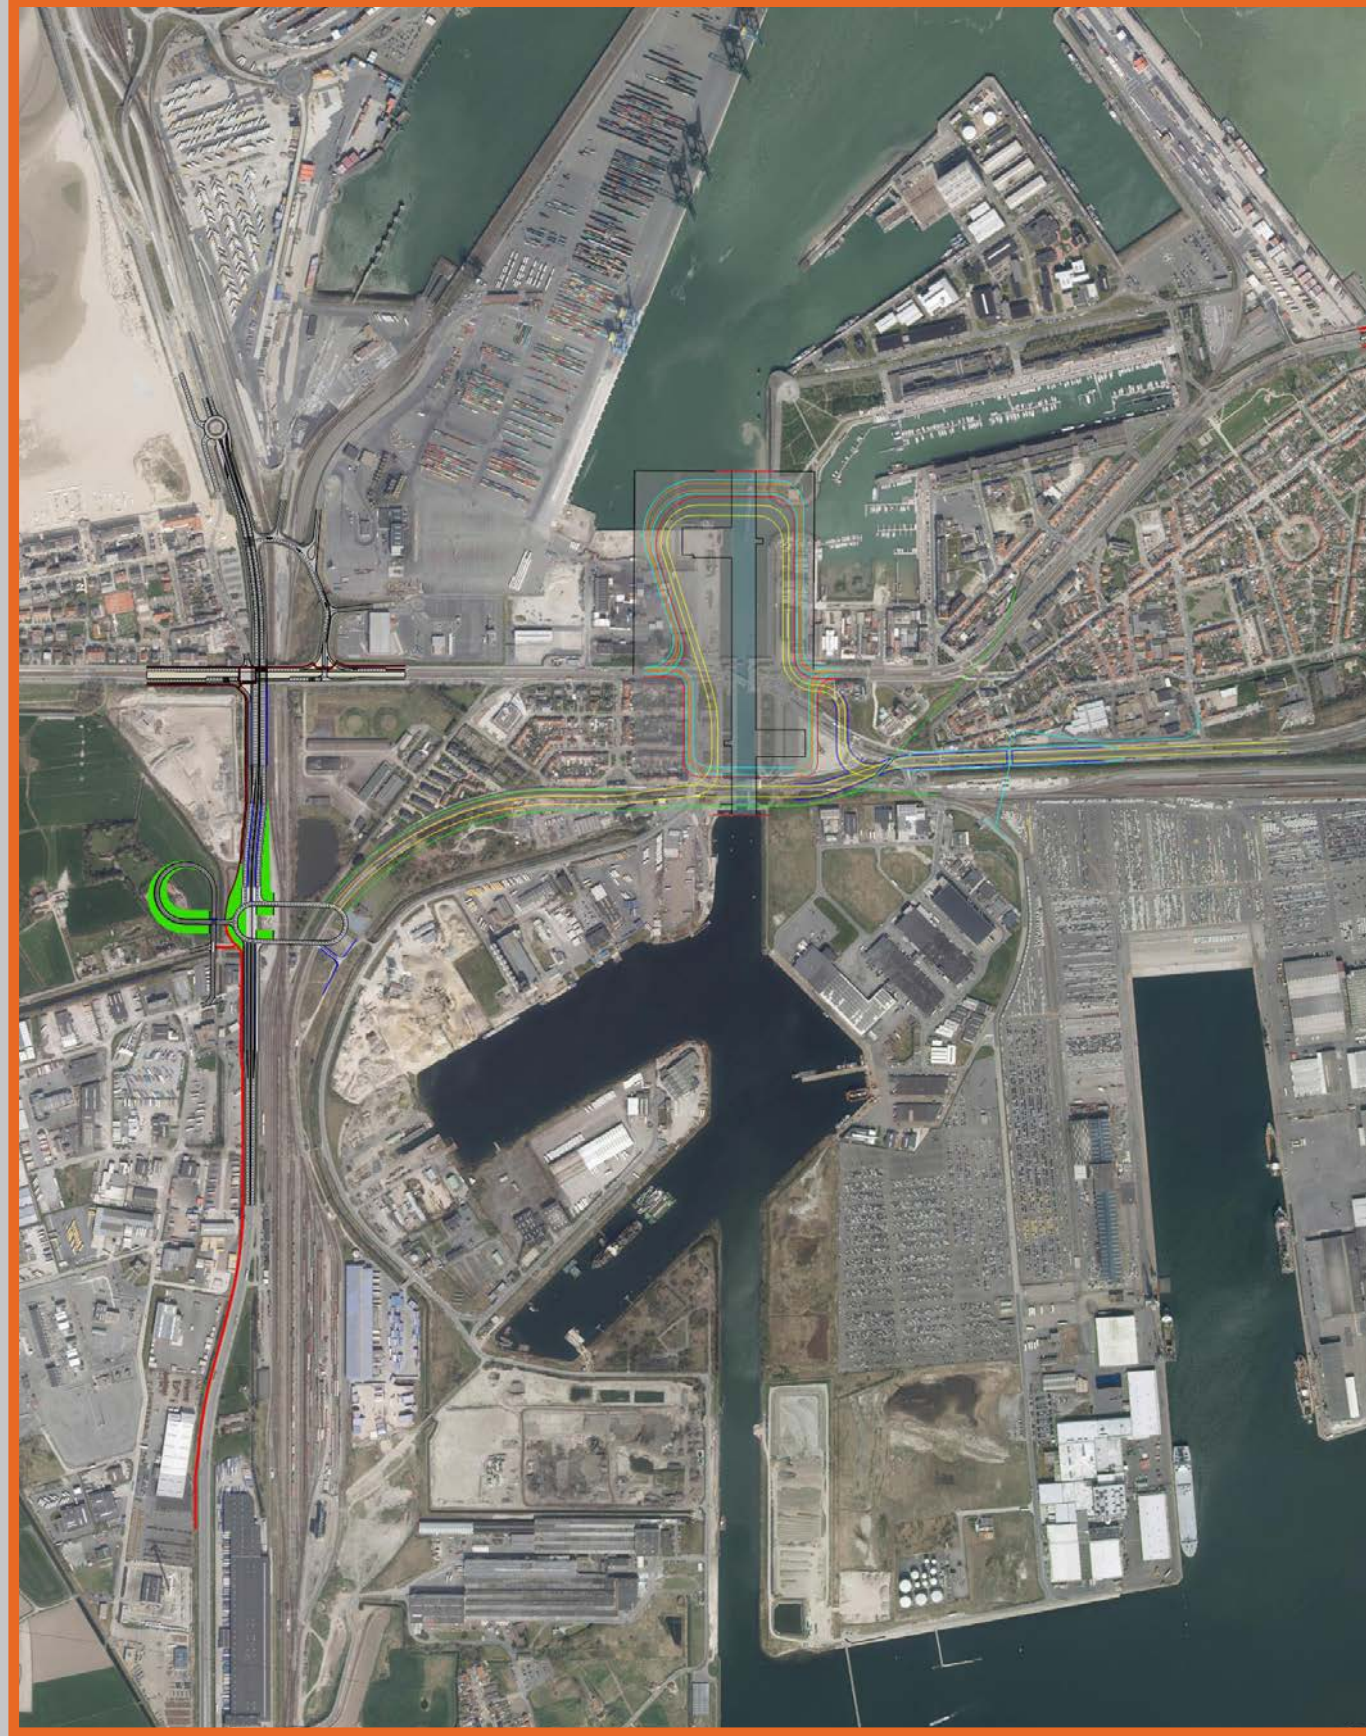


Visartsluis huidige locatie -
variant Nx tunnel

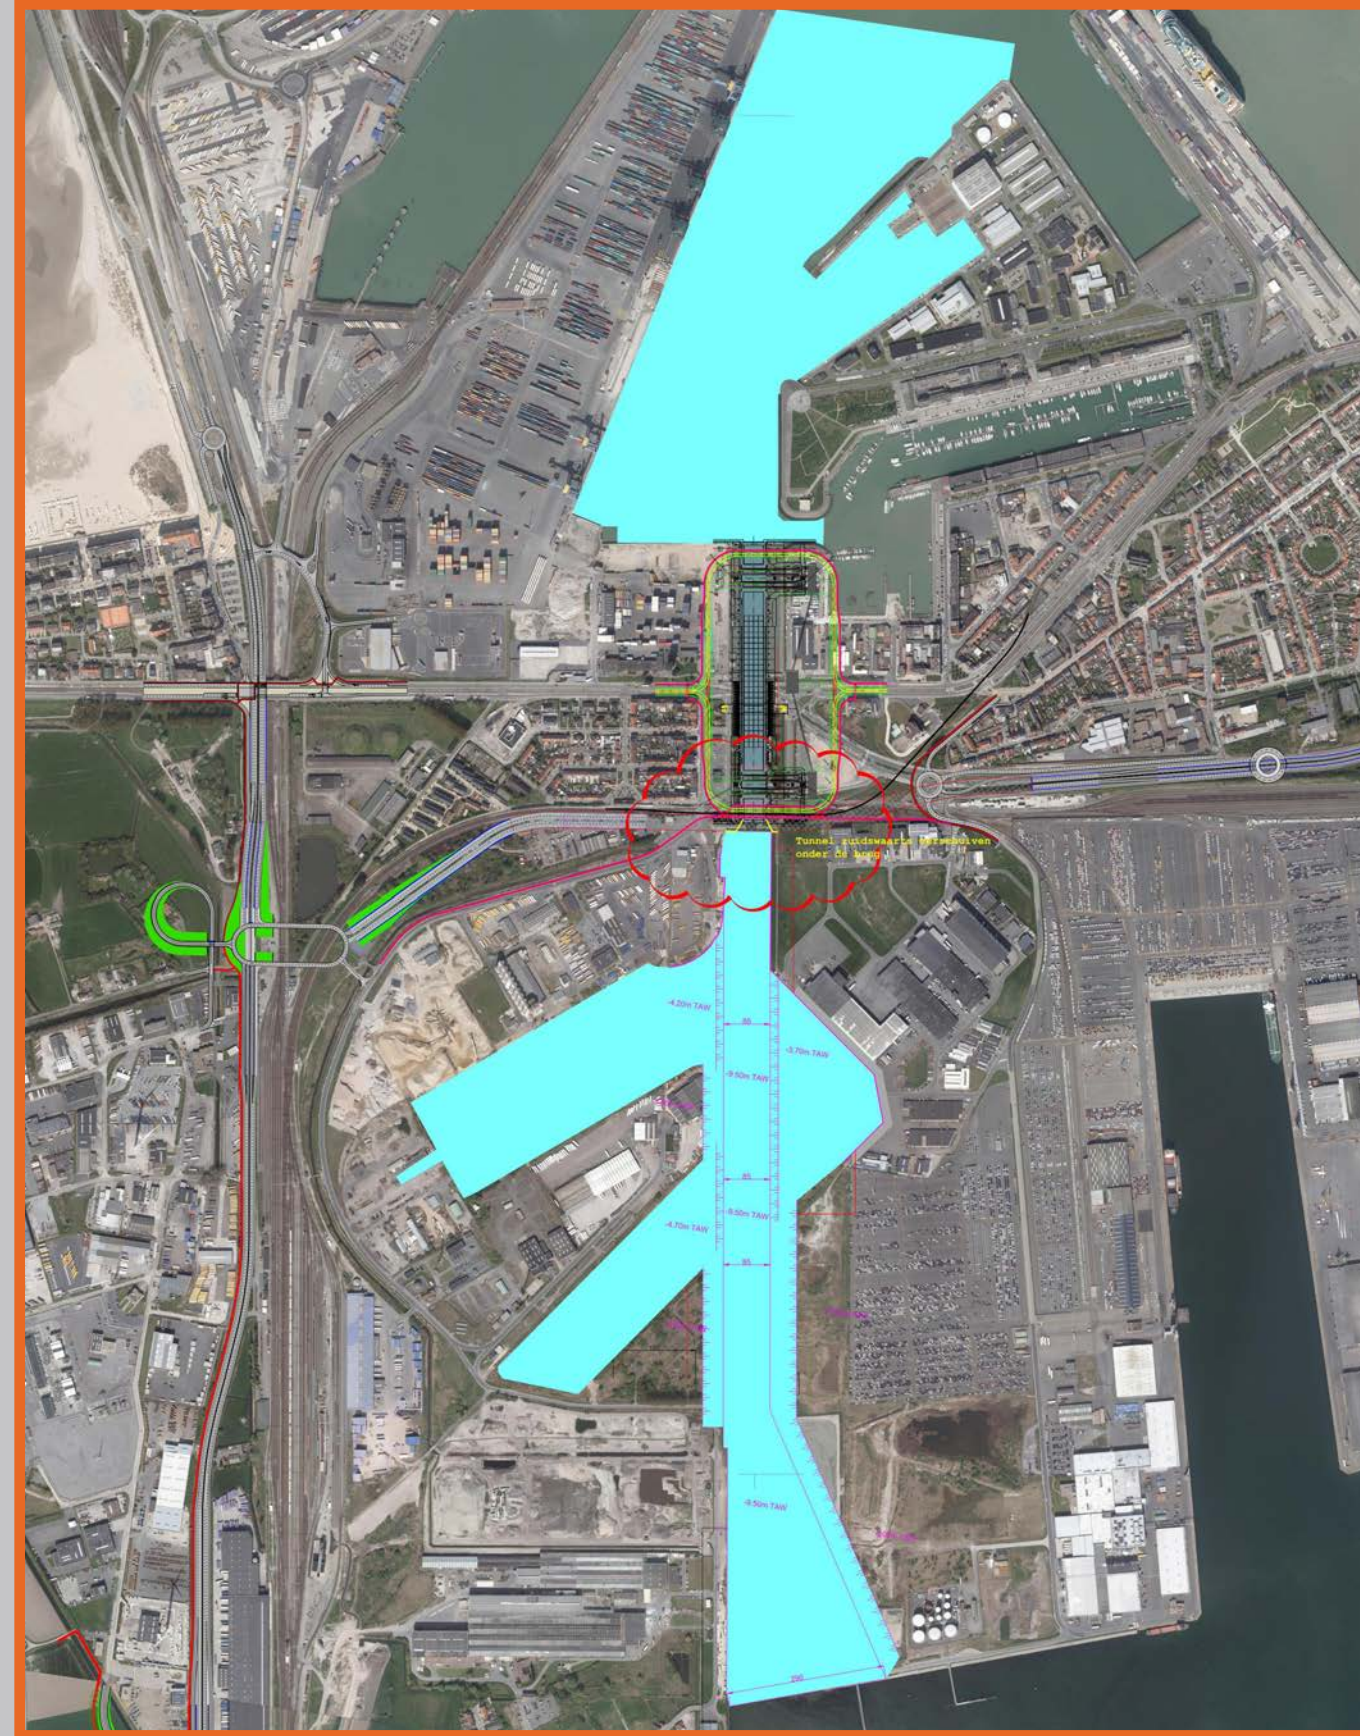


Visartsluis oost -
variant Nx bovengronds

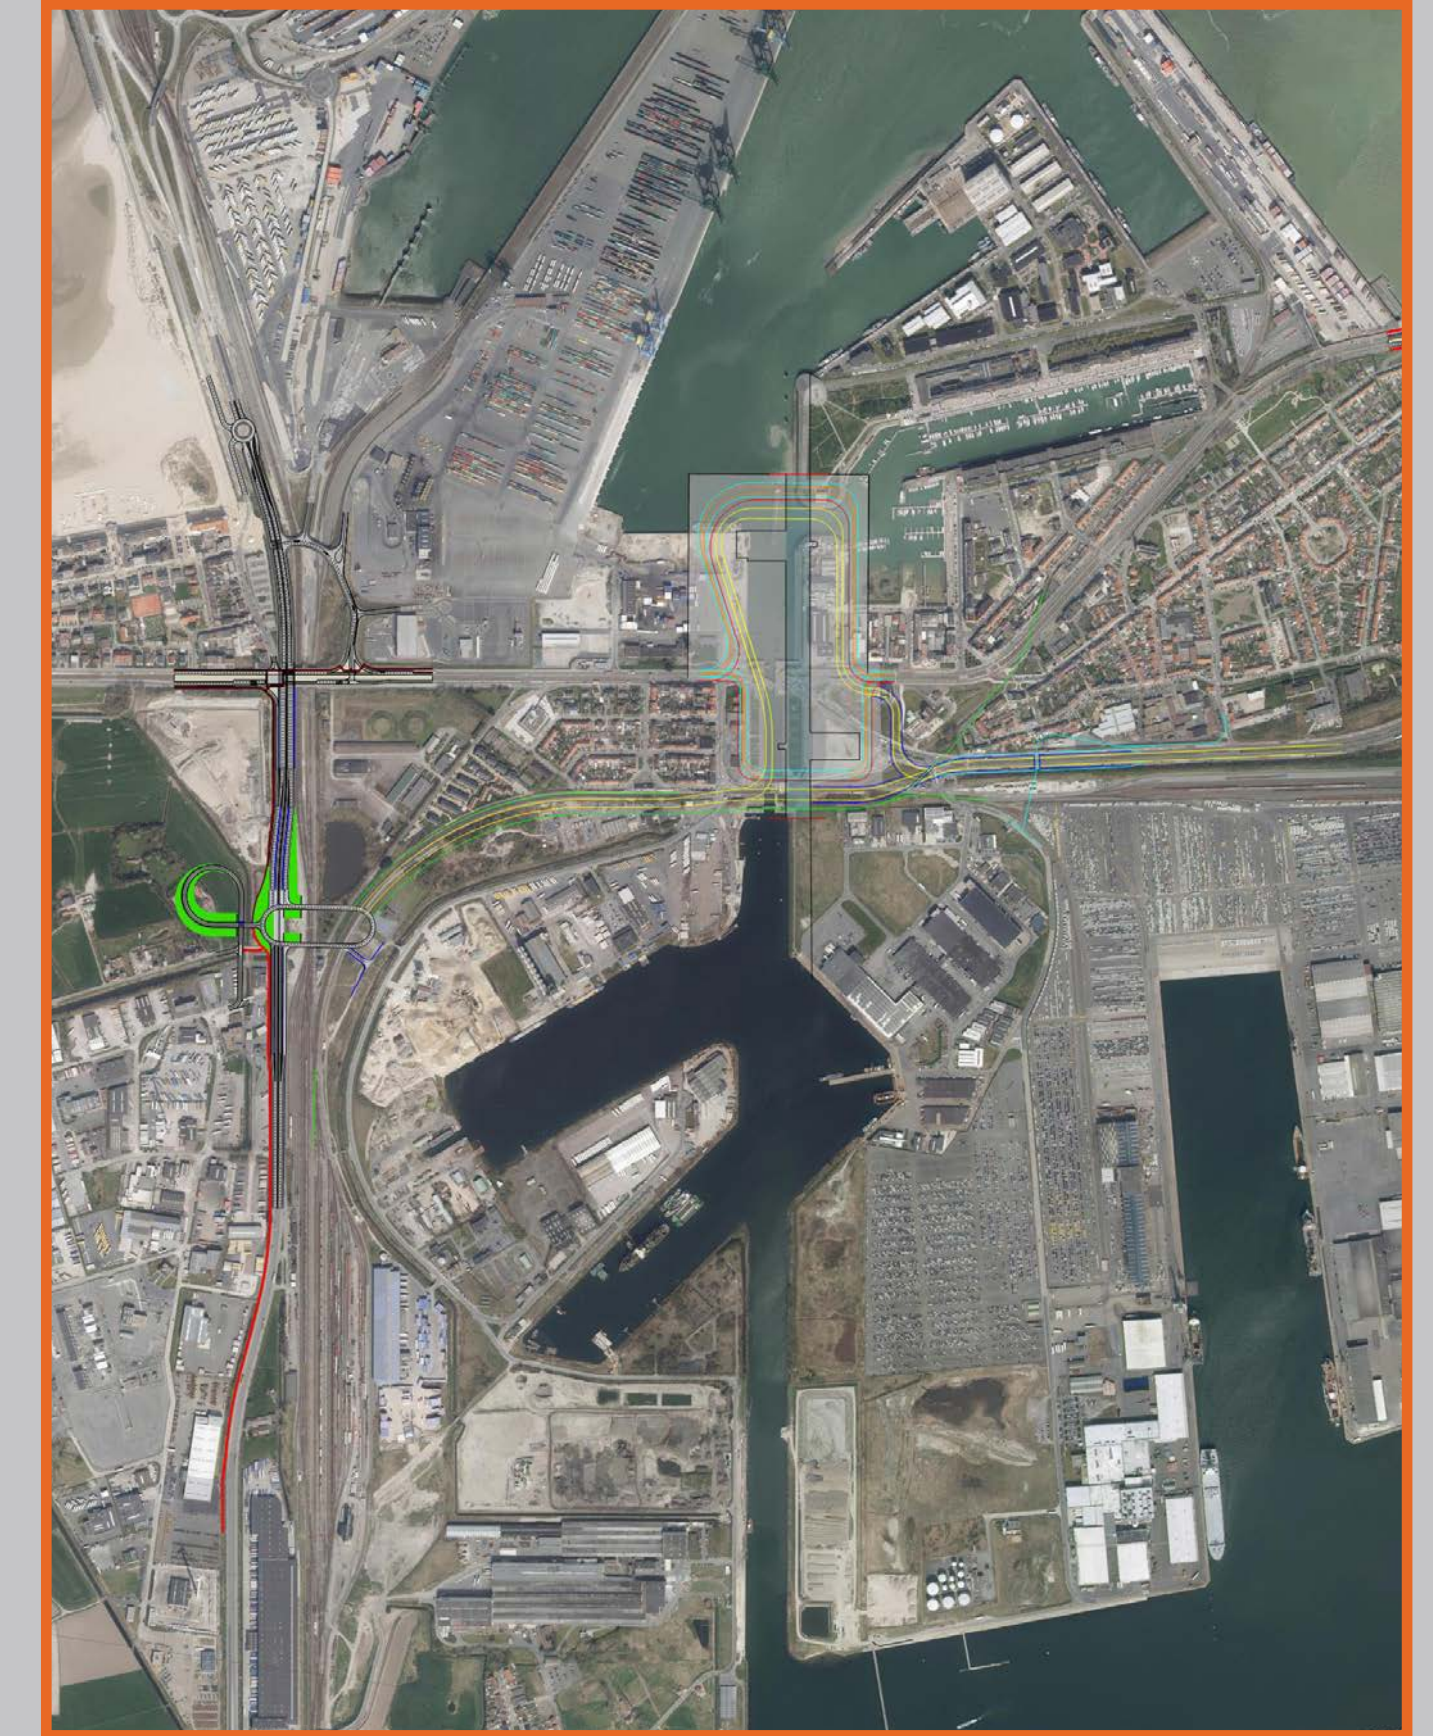

Visartsluis oost -
variant Nx tunnel

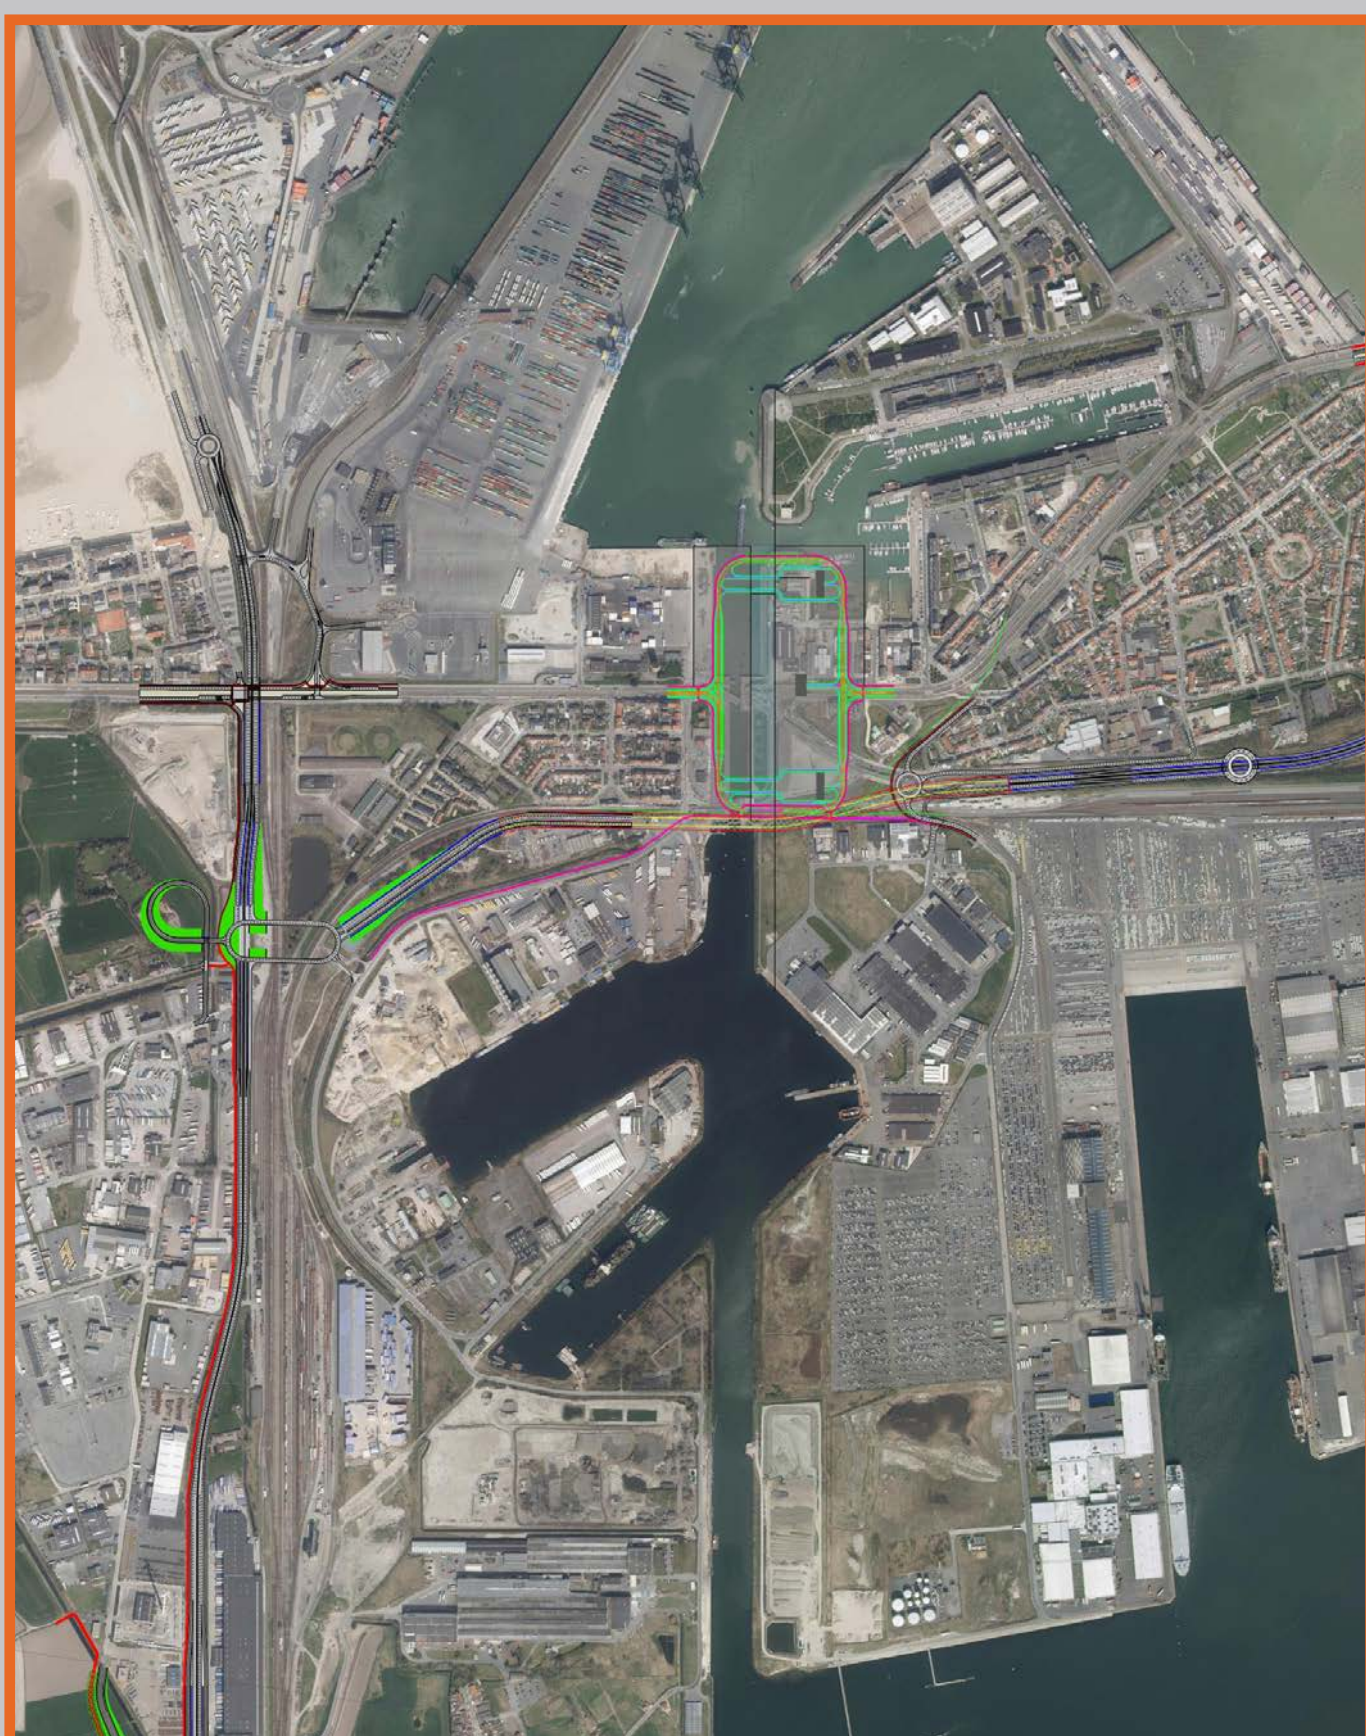

Alternatief Carcoke -
variant Nx bovengronds

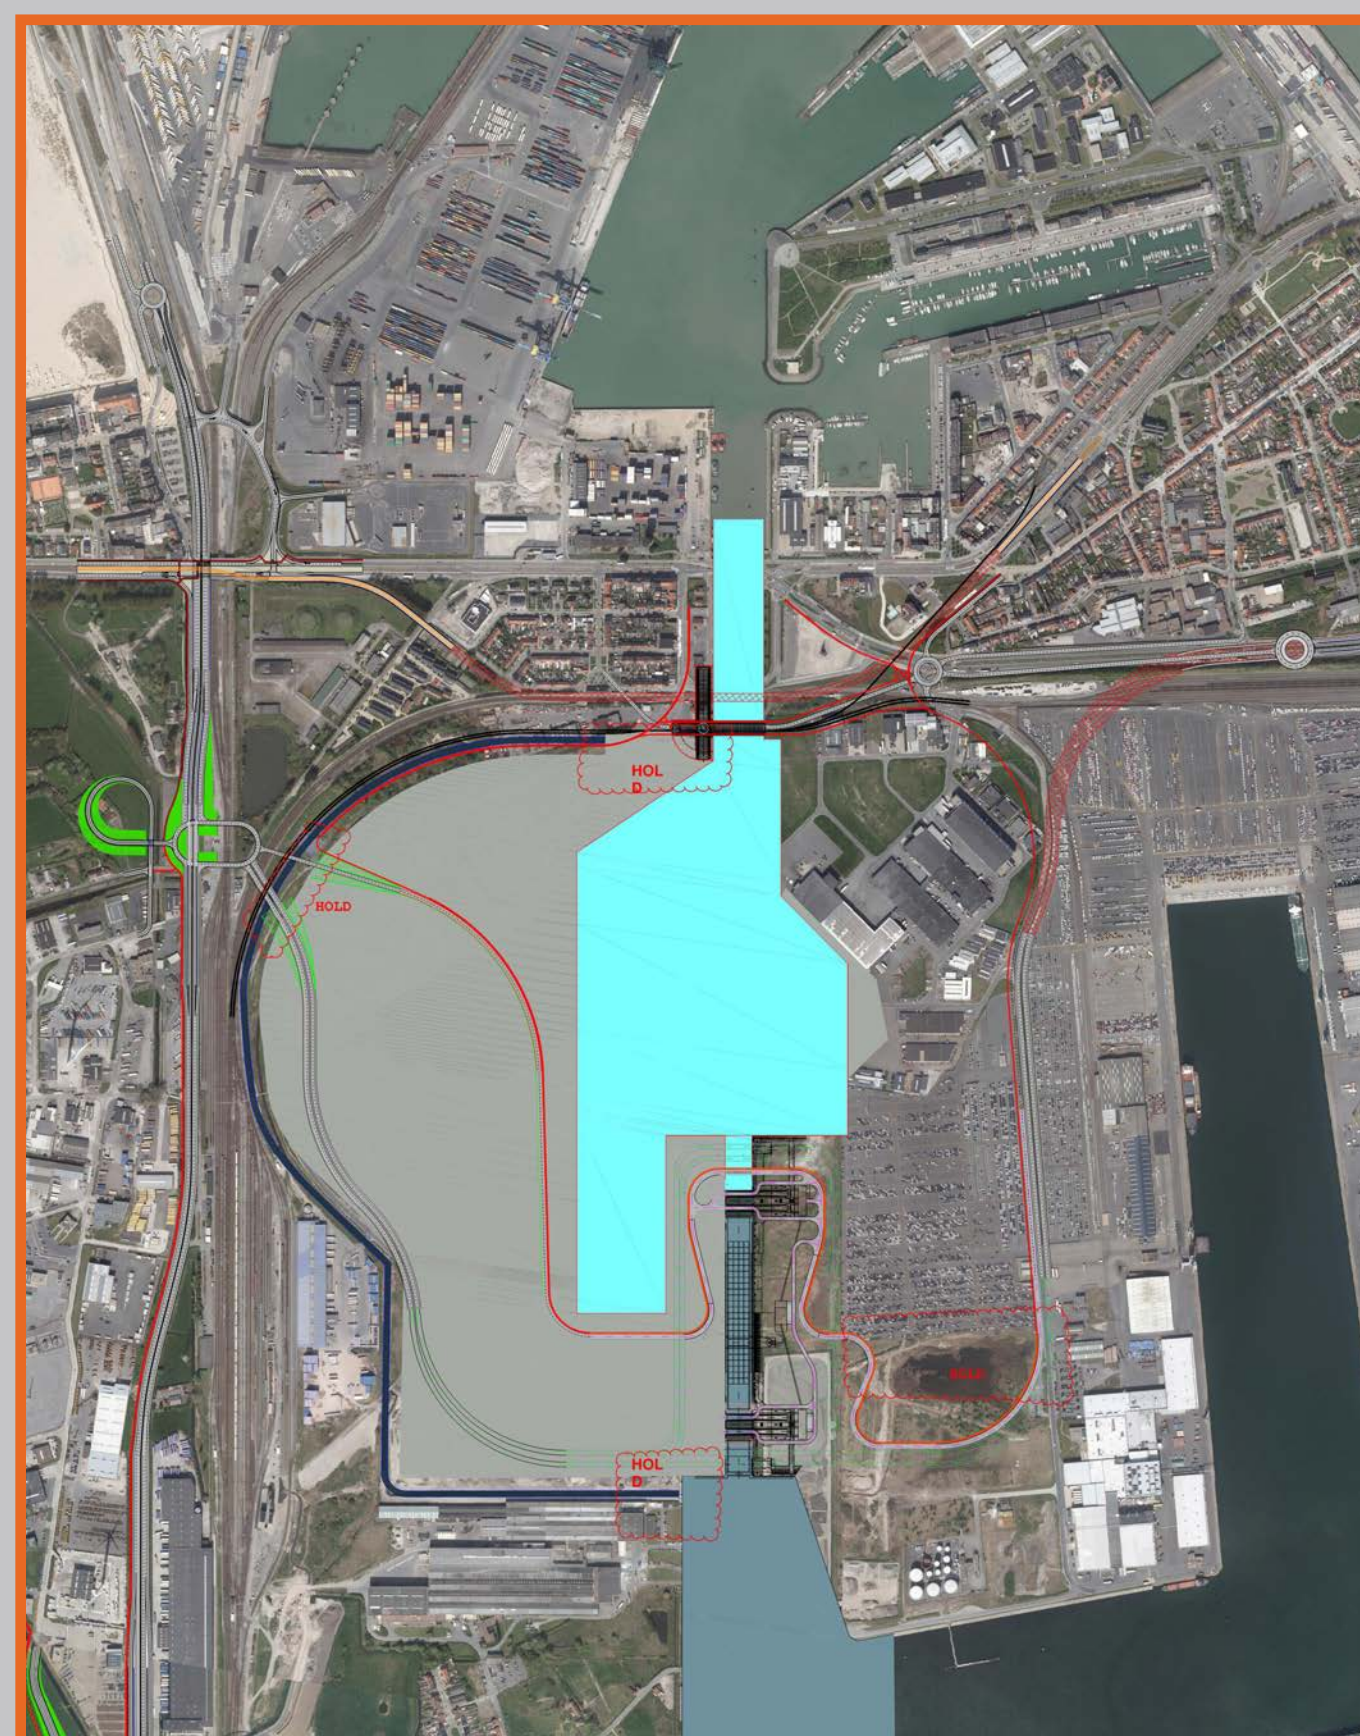

Alternatief Carcoke -
variant Nx in tunnel



Vandammesluis oost



Alternatief Verbindingsdok -
variant Nx bovengronds



Alternatief Verbindingsdok -
variant Nx in tunnel

